



Wohnen „An der Viehtrift“

Wohnung 442

Trendige

3-Zimmer-Wohnung

besonderes Wohnkonzept



Eckdaten

- Aufzug
- Fußbodenheizung
- Dachterrasse
- Moderne Sanitärkeramik
- Hochwertige Fußböden
- Elektrische Rollläden
- Mieterparkplatz


Lage	Staffelgeschoss
Wohnfläche	ca. 95,49 m ²
Grundmiete kalt	1.135,00 Euro
Betriebs- und Heizkostenvorauszahlung	251,00 Euro
Monatliche Gesamtmiete	1.386,00 Euro
Mietkaution	3.405,00 Euro
Stellplatzmiete optional	35,00 Euro



Die Flächenangaben sind ohne Gewähr und unterliegen noch eventuellen Veränderungen innerhalb der Bauphase. Hierbei kann es auch zu Veränderungen der Mietkonditionen kommen.

Die Möblierung der Grundrisse ist nur eine Darstellungsvariante, sie ist nicht Bestandteil des Angebotes.

ab Anfang 2023 verfügbar

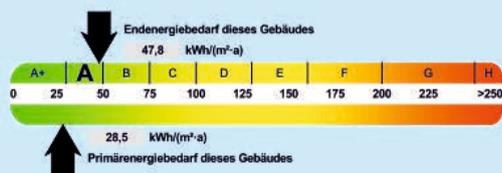


Ansprechpartner

Immobilienbüro
Mühlenstraße 4-6
16321 Bernau bei Berlin

Katja Kacemer
(03338) 39 86 - 43
k.kacemer@kruegerbau.com

www.krueger-holding.com

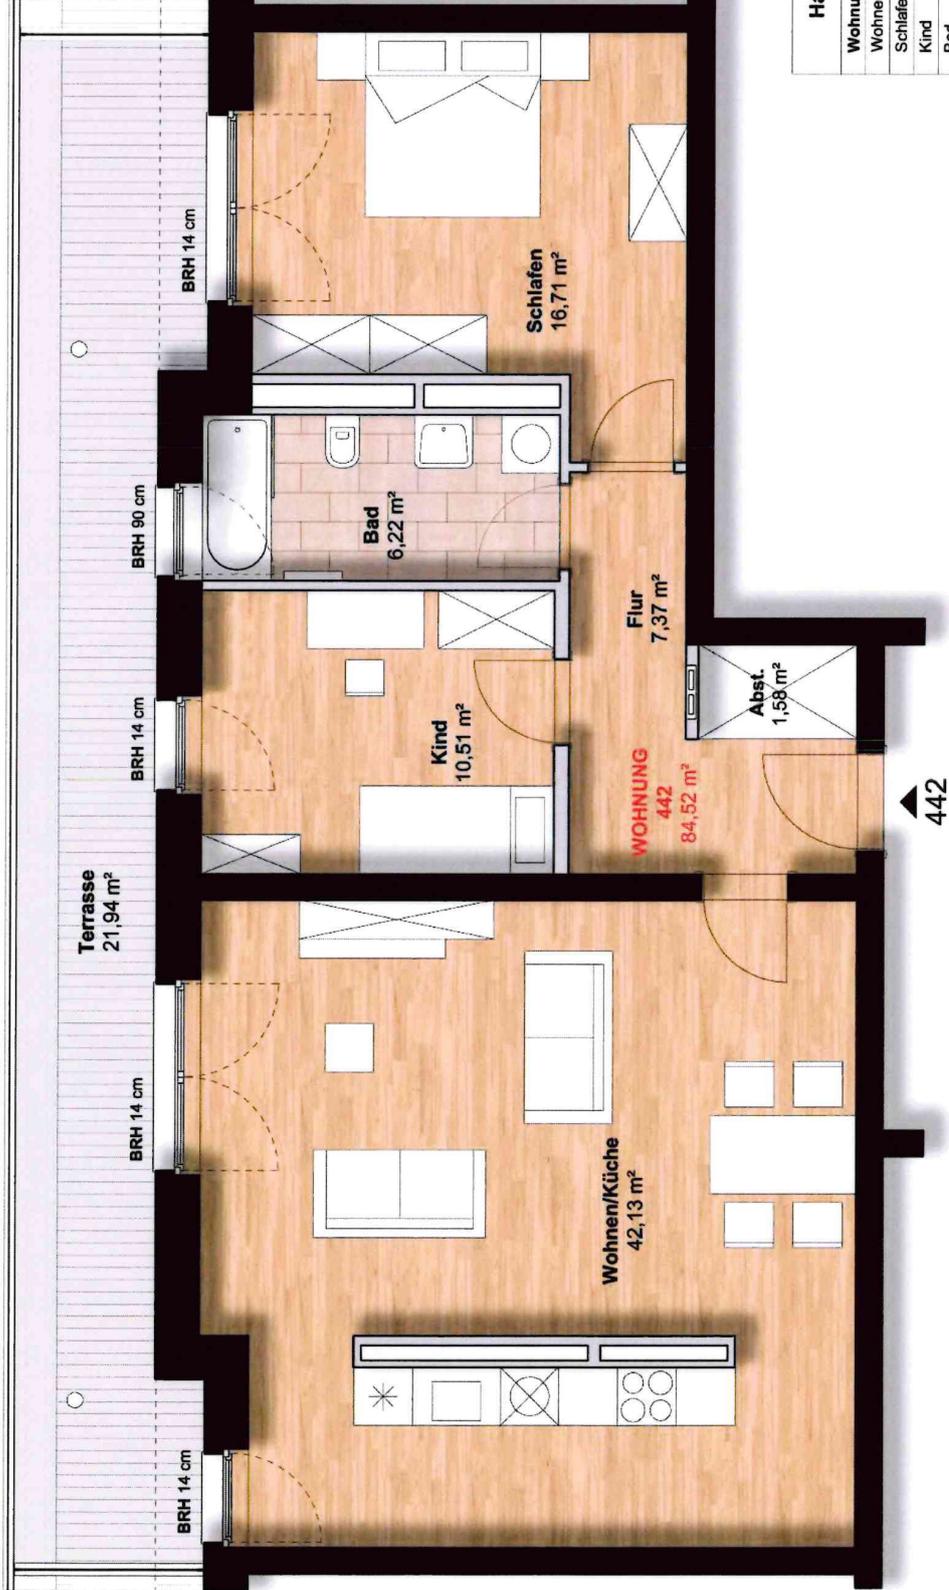

Haus 4 - DG	
Wohnung 442	Fläche 42,13 qm
Wohnen/Küche	16,71 qm
Schlafen	10,51 qm
Kind	6,22 qm
Bad	7,37 qm
Flur	1,58 qm
Abstellraum	84,52 qm
Terrasse	21,94 qm
Terrasse*	10,97 qm
	95,49 qm

* : 50% der Fläche

