



Wohnen „An der Viehtrift“

Wohnung 443

Mondäne

3-Zimmer-Wohnung

besonderes Wohnkonzept

Lage	Staffelgeschoss
Wohnfläche	ca. 100,23 m ²
Grundmiete kalt	1.196,00 Euro
Betriebs- und Heizkostenvorauszahlung	264,00 Euro
Monatliche Gesamtmiete	1.460,00 Euro
Mietkaution	3.588,00 Euro
Stellplatzmiete optional	35,00 Euro




Eckdaten

- Aufzug
- Fußbodenheizung
- Dachterrasse
- Moderne Sanitärkeramik
- Hochwertige Fußböden
- Elektrische Rollläden
- Mieterparkplatz



Die Flächenangaben sind ohne Gewähr und unterliegen noch eventuellen Veränderungen innerhalb der Bauphase. Hierbei kann es auch zu Veränderungen der Mietkonditionen kommen.
Die Möblierung der Grundrisse ist nur eine Darstellungsvariante, sie ist nicht Bestandteil des Angebotes.

ab Anfang 2023 verfügbar

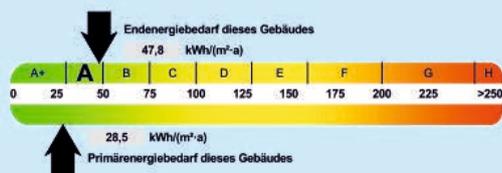


Ansprechpartner

Immobilienbüro
Mühlenstraße 4-6
16321 Bernau bei Berlin

Katja Kacemer
(03338) 39 86 - 43
k.kacemer@kruegerbau.com

www.krueger-holding.com

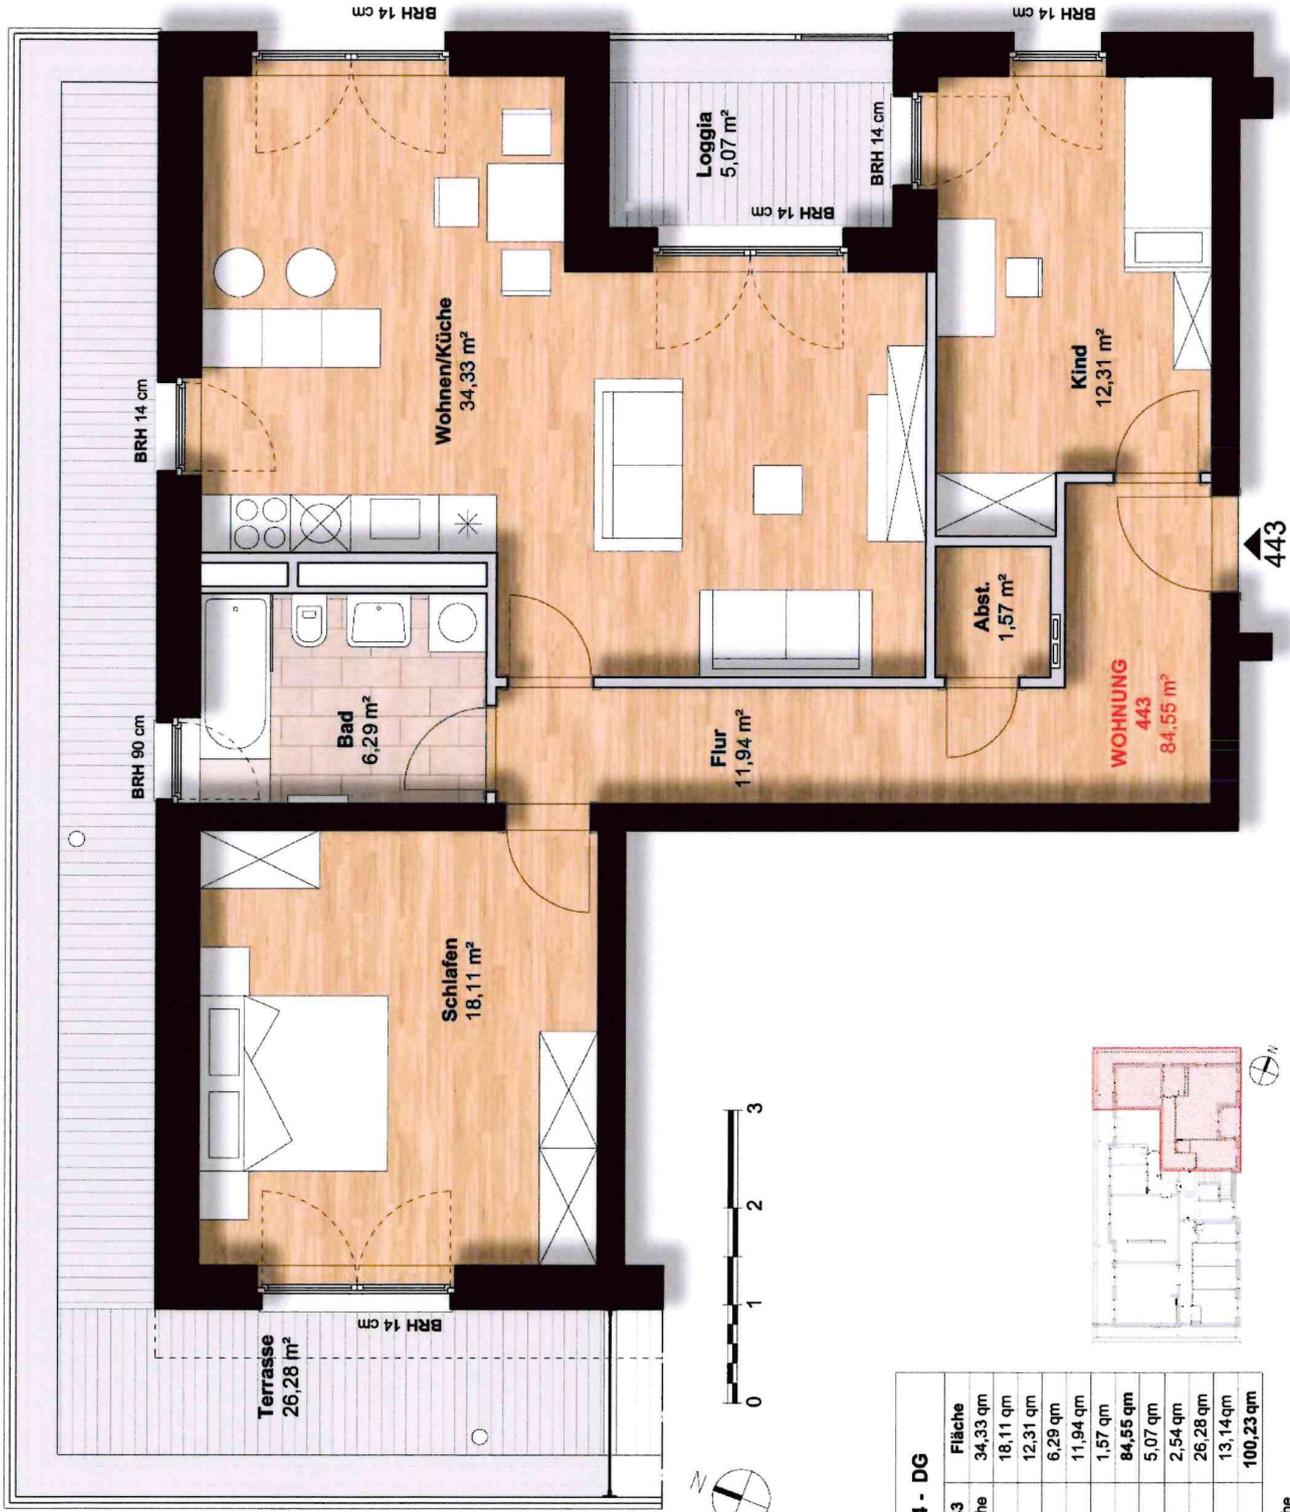

Haus 4 - DG	
Wohnung 443	Fläche 34,33 qm
Schlafen	18,11 qm
Kind	12,31 qm
Bad	6,29 qm
Flur	11,94 qm
Abstellraum	1,57 qm
Loggia	5,07 qm
Loggia*	2,54 qm
Terrasse	26,28 qm
Terrasse*	13,14 qm
	100,23 qm

* : 50% der Fläche